




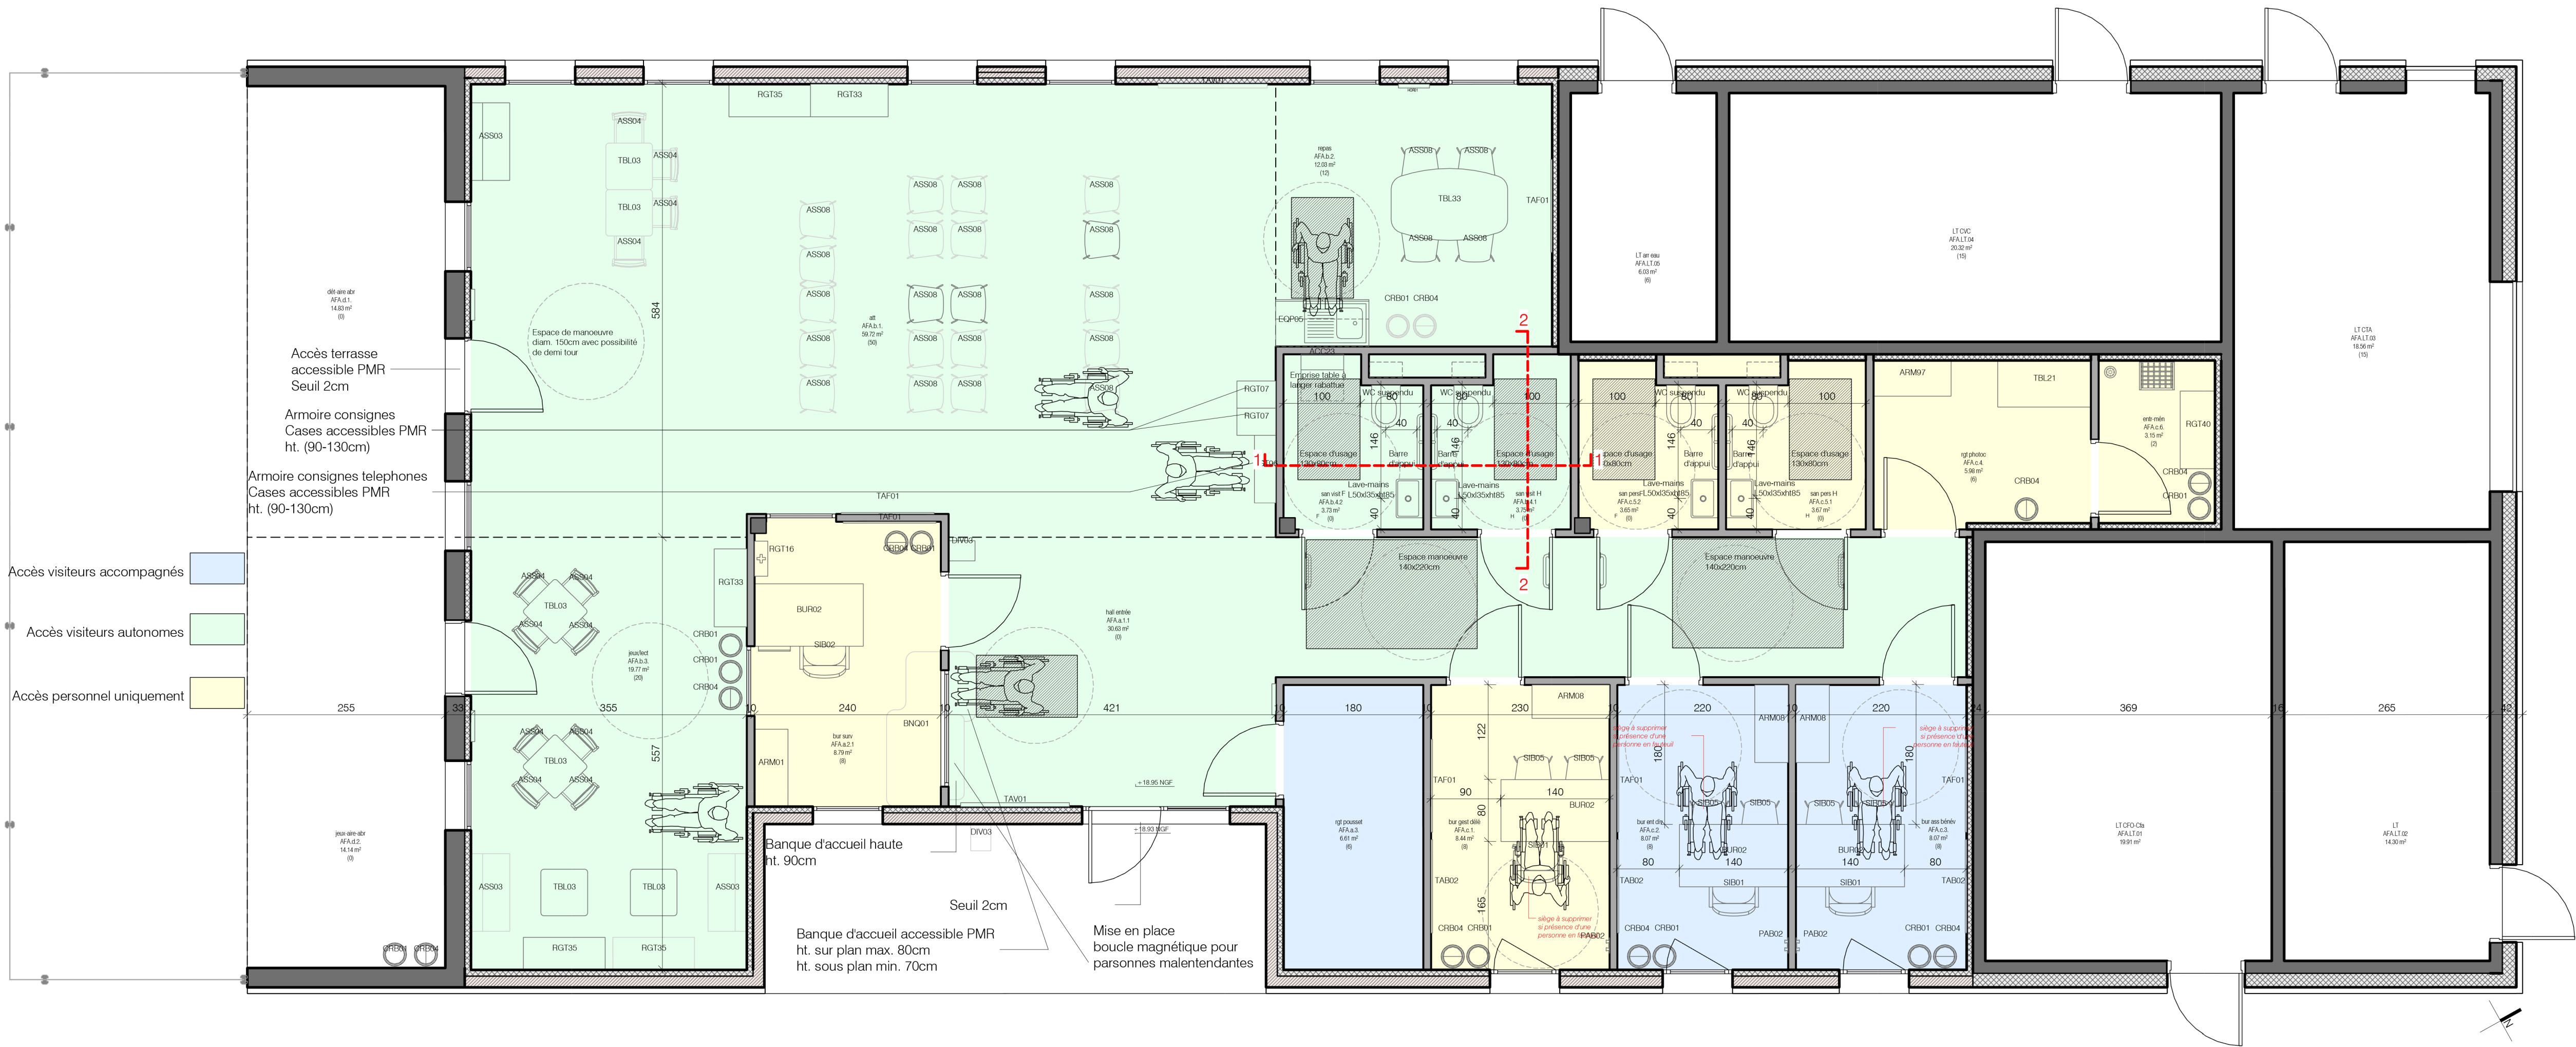

Plan du Niveau 0

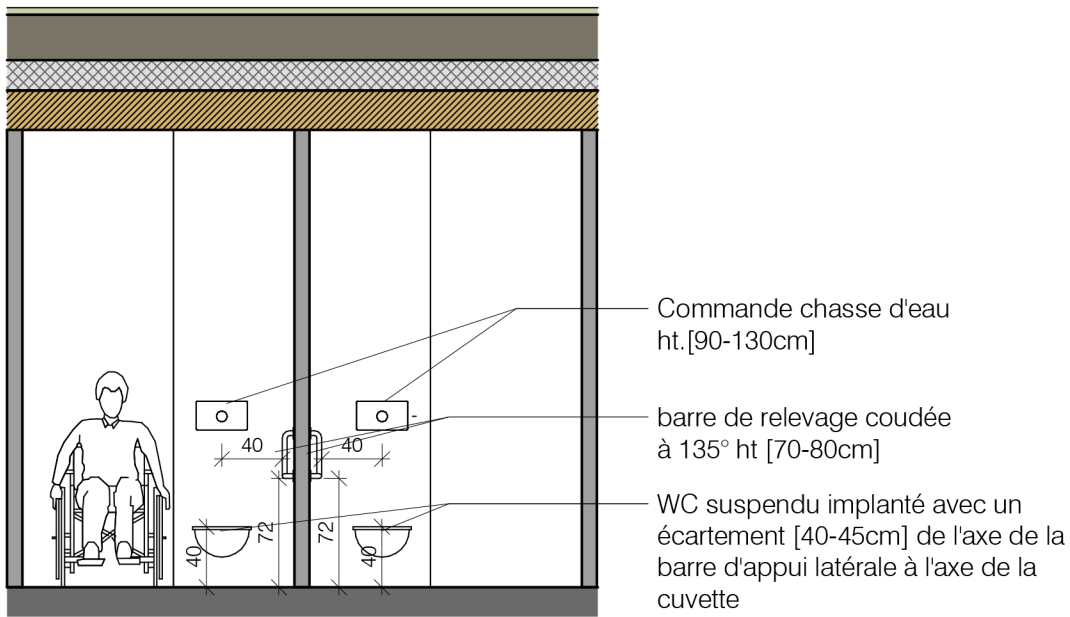

Coupe de détail des sanitaires 1

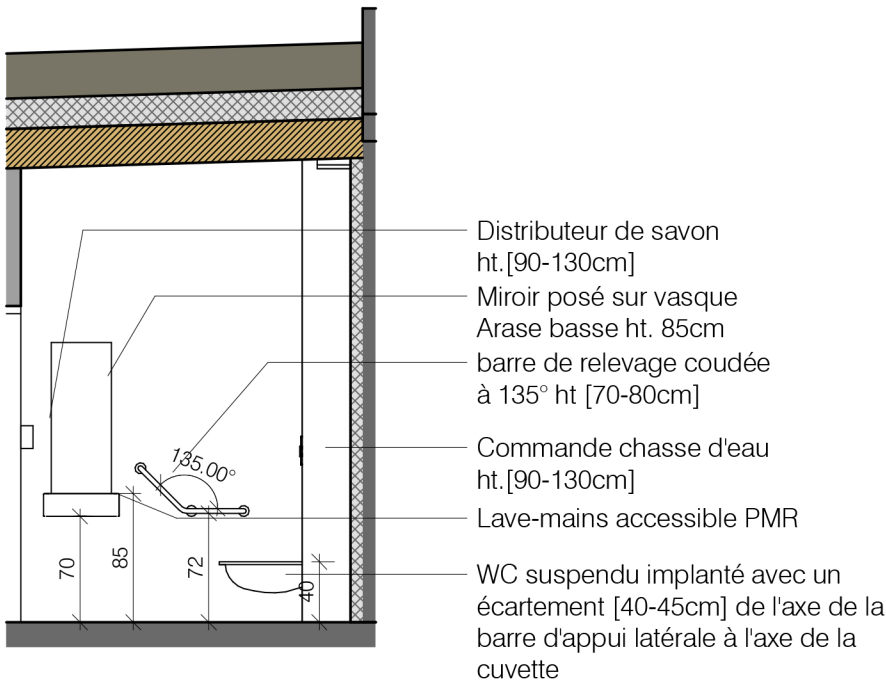

Coupe de détail des sanitaires 2



CENTRE PENITENTIAIRE DE VANNES  
CHAPEAU ROUGE (56)

|                                                                              |  |                                                                       |                                                                 |
|------------------------------------------------------------------------------|--|-----------------------------------------------------------------------|-----------------------------------------------------------------|
| Maitre d'Ouvrage<br>APIJ                                                     |  | Immeuble Okabe<br>67 av. de Fontainebleau<br>94270 Le Kremlin-Bicêtre | tél. : 01 88 26 89 48<br>e-mail : sophie.martel@apij-justice.fr |
| Assistance<br>Maîtrise d'Ouvrage<br>MOTT MACDONALD                           |  | 15/17 rue Traversière<br>72012 Paris                                  | tél. : 01 87 40 67 05<br>e-mail : jerome.sperling@mottmac.com   |
| Assistance<br>Maîtrise d'Ouvrage BIM<br>ALYOS Ingénierie                     |  | 1703, route de Goumay<br>76160 Préaux                                 | tél. :<br>e-mail : bim@alysingenierie.fr                        |
| Contrôleur Technique<br>Bureau VERITAS                                       |  | 2, rue de Suède - BP 90404<br>56404 Auray CEDEX                       | tél. : 02 97 37 25 99<br>e-mail :                               |
| SPS<br>Bureau VERITAS                                                        |  | 2, rue de Suède - BP 90404<br>56404 Auray CEDEX                       | tél. : 02 97 37 25 99<br>e-mail :                               |
| Entreprise Générale Mandataire<br>LEON GROSSE                                |  | 22 chemin de la vie Guersee<br>69500 Bron                             | tél. : 04 78 78 81 00<br>e-mail : et.cp-vannes@leongrosse.fr    |
| Architecte<br>GROUPE 6 SAS                                                   |  | 12 rue des Arts et Métiers<br>CS 70069<br>38026 Grenoble Cedex 1      | tél. : 04 38 21 03 58<br>e-mail : cpvannes@groupe-6.com         |
| Bureau d'Etudes Techniques<br>(CFO/CFA - Sûreté active - CSSI)<br>BETEG SARL |  | 22 chemin de la vie Guersee<br>69500 Bron                             | tél. : 04 78 41 23 10<br>e-mail : beteg@beteg-sarl.fr           |
| Bureau d'Etudes Techniques<br>(CVC0 - Plomberie)<br>EDEIS                    |  | 18 rue de la Petite Sensive<br>BP 71217<br>44312 Nantes               | tél. : 02 51 89 50 50<br>e-mail : herve.jehanno@edeis.com       |
| Bureau d'Etudes Environnement<br>EODD Ingénieurs Conseils                    |  | 171/173 rue Léon Blum<br>69100 Villeurbanne                           | tél. : 04 72 76 06 90<br>e-mail : contact@eodd.fr               |

Permis de Construire

(M2 - AUTORISATIONS ADMINISTRATIVES)



|                                   |       |          |     |      |          |        |                   |
|-----------------------------------|-------|----------|-----|------|----------|--------|-------------------|
| PC39.8 - Plan et coupes de détail |       |          |     |      |          |        | DATE : 16/12/2024 |
| Echelle : 1:50 / 1:25             |       |          |     |      |          |        |                   |
| CPV                               | PC    | GR6      | ARC | PLN  | AFA      | N00    | 2912              |
| PROJET                            | PHASE | EMETTEUR | LOT | TYPE | ZONE/BAT | NIVEAU | NUMERO            |
|                                   |       |          |     |      |          |        | INDICE            |