




PC5.3b.1\_PHE - Elévation Sud

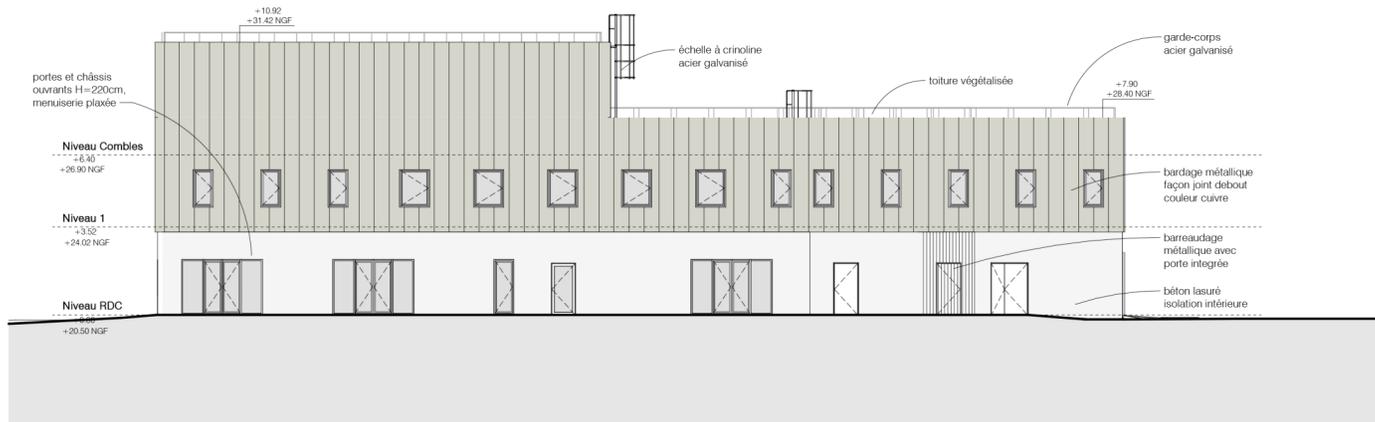


PC5.3b.2\_PHE - Elévation Nord

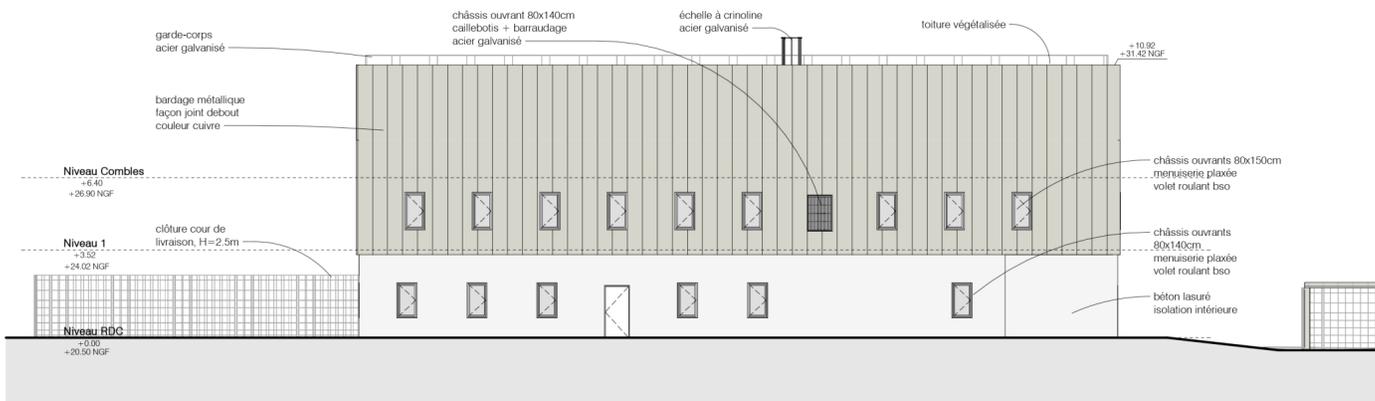

PC5.3b.3\_PHE - Elévation Est

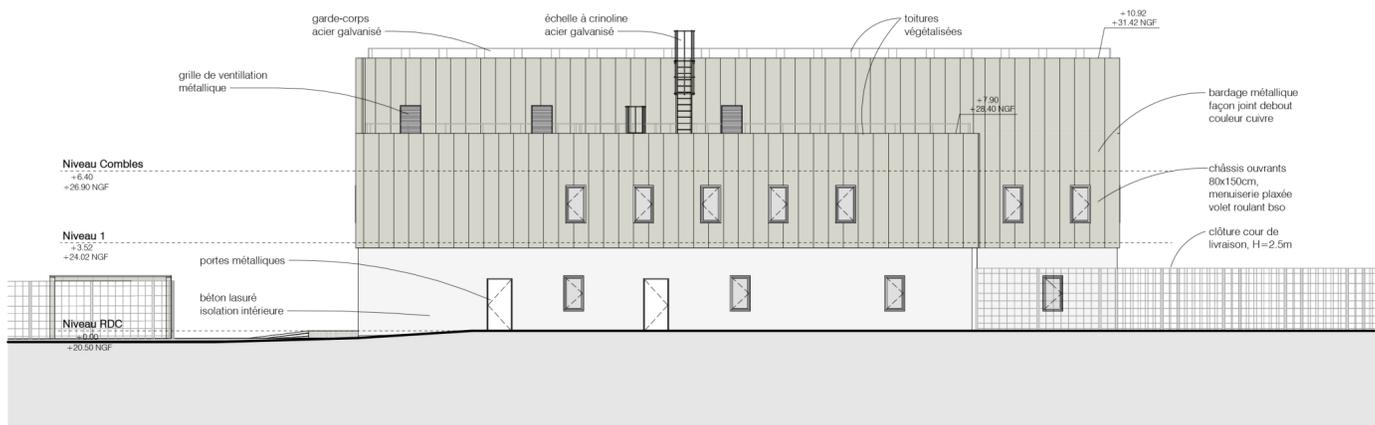

PC5.3b.4\_PHE - Elévation Ouest

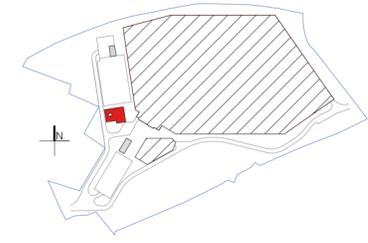

Nota: le plan des toitures est représenté sur la pièce PC2.1 plan masse des constructions



### CENTRE PENITENTIAIRE DE VANNES CHAPEAU ROUGE (56)

<b>Maître d'Ouvrage</b> APIJ		Immeuble Okabe 67 av. de Fontainebleau 94270 Le Kremlin-Bicêtre	tél. : 01 88 28 89 48 e-mail : sophie.martel@apij-justice.fr
<b>Assistance</b> <b>Maîtrise d'Ouvrage</b> MOTT MACDONALD		15/17 rue Traversière 72012 Paris	tél. : 01 87 40 67 05 e-mail : jerome.sperling@mottmac.com
<b>Assistance</b> <b>Maîtrise d'Ouvrage BIM</b> ALYOS Ingénierie		1703, route de Gournay 76160 Préaux	tél. : e-mail : bim@aliosingenierie.fr
<b>Contrôleur Technique</b> Bureau VERITAS		2, rue de Suède - BP 90404 56404 Auray CEDEX	tél. : 02 97 37 25 99 e-mail :
<b>SPS</b> Bureau VERITAS		2, rue de Suède - BP 90404 56404 Auray CEDEX	tél. : 02 97 37 25 99 e-mail :
<b>Entreprise Générale Mandataire</b> LEON GROSSE		22 chemin de la vie Guerse 69500 Bron	tél. : 04 78 78 81 00 e-mail : et.cp-vannes@leongrosse.fr
<b>Architecte</b> GROUPE 6 SAS		12 rue des Arts et Métiers CS 70069 38026 Grenoble Cedex 1	tél. : 04 38 21 03 58 e-mail : cpvannes@groupe-6.com
<b>Bureau d'Etudes Techniques</b> (CFO/CFA - Sûreté active - CSSI) BETEG SARL		22 chemin de la vie Guerse 69500 Bron	tél. : 04 78 41 23 10 e-mail : beteg@beteg-sarl.fr
<b>Bureau d'Etudes Techniques</b> (CVCD - Plomberie) EDEIS		18 rue de la Petite Sensive BP 71217 44312 Nantes	tél. : 02 51 89 50 50 e-mail : herve.jehanno@edeis.com
<b>Bureau d'Etudes Environnement</b> EODD Ingénieurs Conseils		171/173 rue Léon Blum 69100 Villeurbanne	tél. : 04 72 76 06 90 e-mail : contact@eodd.fr

### Permis de Construire

(M2 - AUTORISATIONS ADMINISTRATIVES)



12, rue des  
38026 Gren  
T. 04 76 96 45 90  
grenoble@groupe-6.com  
SAS au capital de 55.864 €  
RCS Grenoble, 8.330.472.168

<b>PC5.3 - Plan des façades et des toitures - PHE</b>								DATE : 16/12/2024
								ECHELLE : 1/200
CPV	PC	GR6	ARC	FAC	TZO	TNI	2303	A
PROJET	PHASE	EMETTEUR	LOT	TYPE	ZONE/BAT	NIVEAU	NUMERO	INDICE