




PC5.3c.1_PREJ - Elévation Sud

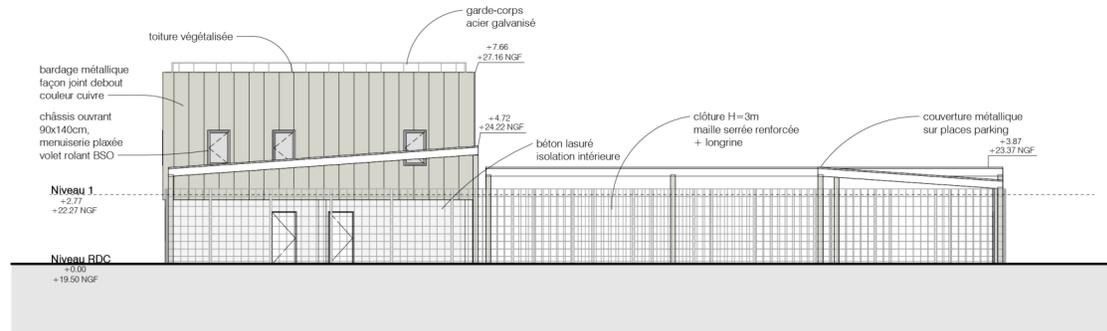


PC5.3c.2_PREJ - Elévation Nord

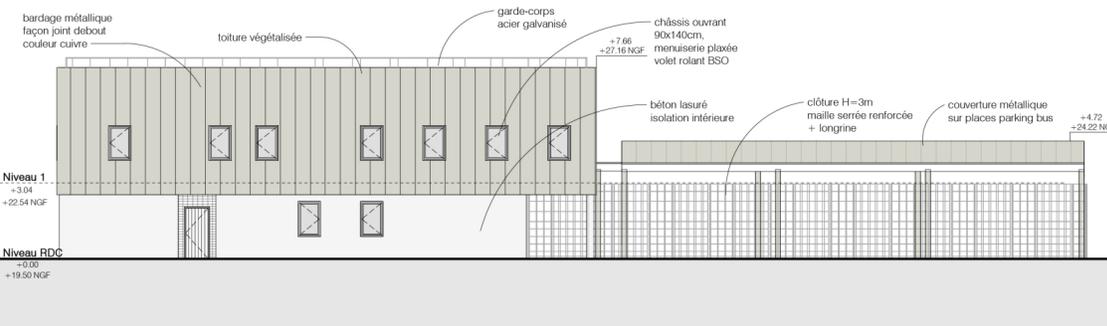

PC5.3c.3_PREJ - Elévation Est

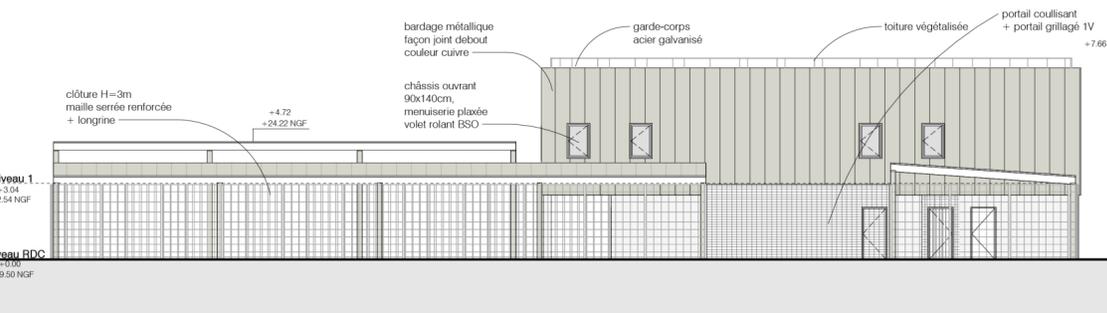

PC5.3c.4_PREJ - Elévation Ouest

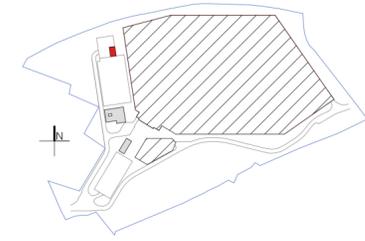

Nota: le plan des toitures est représenté sur la pièce PC2.1 plan masse des constructions



CENTRE PENITENTIAIRE DE VANNES CHAPEAU ROUGE (56)

Maître d'Ouvrage APIJ		Immeuble Okabe 67 av. de Fontainebleau 94270 Le Kremlin-Bicêtre	tél. : 01 88 28 89 48 e-mail : sophie.martel@apij-justice.fr
Assistance Maîtrise d'Ouvrage MOTT MACDONALD		15/17 rue Traversière 72012 Paris	tél. : 01 87 40 67 05 e-mail : jerome.sperling@mottmac.com
Assistance Maîtrise d'Ouvrage BIM ALYOS Ingénierie		1703, route de Gournay 76160 Préaux	tél. : e-mail : bim@aliosingenierie.fr
Contrôleur Technique Bureau VERITAS		2, rue de Suède - BP 90404 56404 Auray CEDEX	tél. : 02 97 37 25 99 e-mail :
SPS Bureau VERITAS		2, rue de Suède - BP 90404 56404 Auray CEDEX	tél. : 02 97 37 25 99 e-mail :
Entreprise Générale Mandataire LEON GROSSE		22 chemin de la vie Guerse 69500 Bron	tél. : 04 78 78 81 00 e-mail : et.cp-vannes@leongrosse.fr
Architecte GROUPE 6 SAS		12 rue des Arts et Métiers CS 70069 38026 Grenoble Cedex 1	tél. : 04 38 21 03 58 e-mail : cpvannes@groupe-6.com
Bureau d'Etudes Techniques (CFO/CFA - Sûreté active - CSSI) BETEG SARL		22 chemin de la vie Guerse 69500 Bron	tél. : 04 78 41 23 10 e-mail : beteg@beteg-sarl.fr
Bureau d'Etudes Techniques (CVCD - Plomberie) EDEIS		18 rue de la Petite Sensive BP 71217 44312 Nantes	tél. : 02 51 89 50 50 e-mail : herve.jehanno@edeis.com
Bureau d'Etudes Environnement EODD Ingénieurs Conseils		171/173 rue Léon Blum 69100 Villeurbanne	tél. : 04 72 76 06 90 e-mail : contact@eodd.fr

Permis de Construire

(M2 - AUTORISATIONS ADMINISTRATIVES)



groupe-6
architectes

12, rue des Arts et Métiers
38026 Grenoble Cedex 1
T. 04 76 96 45 90
grenoble@groupe-6.com
SAS au capital de 100 000 €
RCS Grenoble 5 330 472 186

PC5.4 - Plan des façades et des toitures - PREJ							DATE : 16/12/2024	
							ECHELLE : 1/200	
CPV	PC	GR6	ARC	FAC	TZO	TNI	2304	A
PROJET	PHASE	EMETTEUR	LOT	TYPE	ZONE/BAT	NIVEAU	NUMERO	INDICE