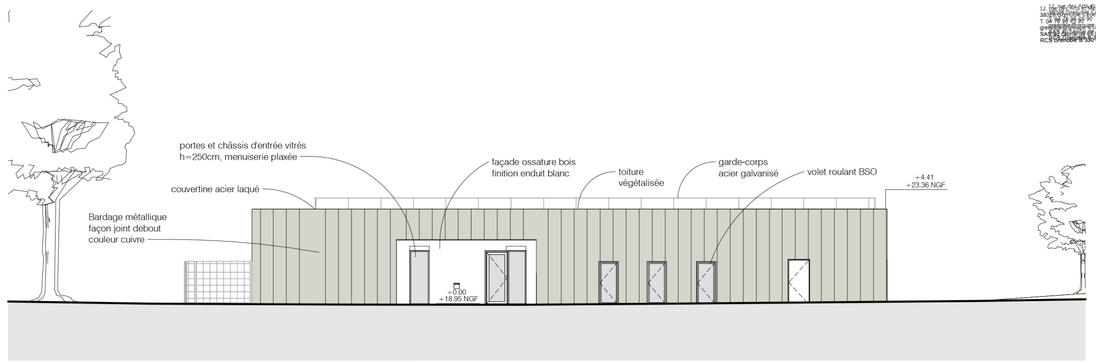

PC5.2.1_AFA - Elévation Sud-Est

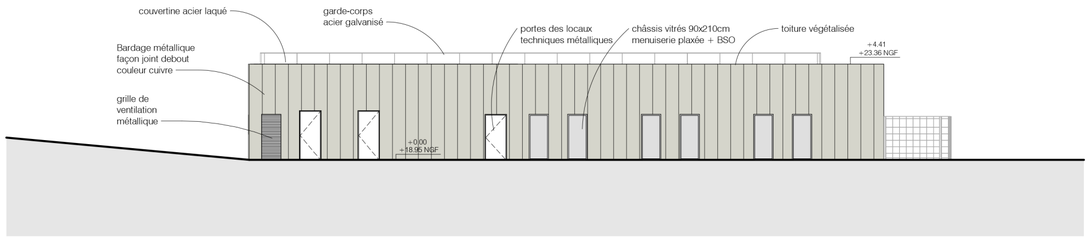

PC5.2.2_AFA - Elévation Nord-Ouest

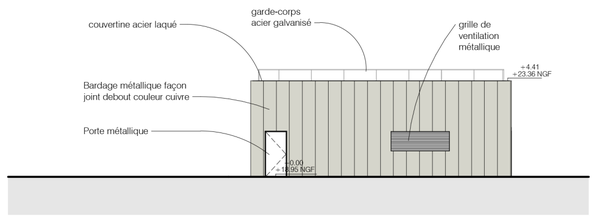

PC5.2.3_AFA - Elévation Nord-Est

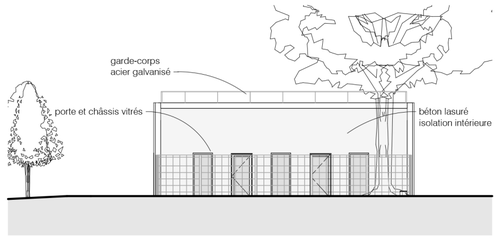

PC5.2.4_AFA - Elévation Sud-Ouest

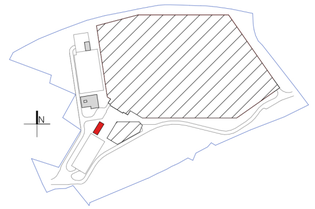

Nota: le plan des toitures est représenté sur la pièce PC2.1 plan masse des constructions

Liberté • Égalité • Fraternité
RÉPUBLIQUE FRANÇAISE
MINISTÈRE DE LA JUSTICE ET DES LIBERTÉS

CENTRE PENITENTIAIRE DE VANNES CHAPEAU ROUGE (56)

Maître d'Ouvrage **APIJ**	APIJ	Immeuble Okabe 67 av. de Fontainebleau 94270 Le Kremlin-Bicêtre	tél. : 01 88 28 89 48 e-mail : sophie.martel@apij-justice.fr
Assistance **Maîtrise d'Ouvrage** **MOTT MACDONALD**	MOTT MACDONALD	15/17 rue Traversière 72012 Paris	tél. : 01 87 40 67 05 e-mail : jerome.sperling@mottmac.com
Assistance **Maîtrise d'Ouvrage BIM** **ALYOS Ingénierie**	Alyos	1703, route de Gournay 76160 Préaux	tél. : e-mail : bim@alyosingenierie.fr
Contrôleur Technique **Bureau VERITAS**		2, rue de Suède - BP 90404 56404 Auray CEDEX	tél. : 02 97 37 25 99 e-mail :
SPS **Bureau VERITAS**		2, rue de Suède - BP 90404 56404 Auray CEDEX	tél. : 02 97 37 25 99 e-mail :
Entreprise Générale Mandataire **LEON GROSSE**	LEON GROSSE Construction	22 chemin de la vie Guerse 69500 Bron	tél. : 04 78 78 81 00 e-mail : et.cp-vannes@leongrosse.fr
Architecte **GROUPE 6 SAS**	groupe-6 architectes	12 rue des Arts et Métiers CS 70069 38026 Grenoble Cedex 1	tél. : 04 38 21 03 58 e-mail : cpvannes@groupe-6.com
Bureau d'Etudes Techniques **(CFO/CFA - Sûreté active - CSSI)** **BETEG SARL**	BETEG	22 chemin de la vie Guerse 69500 Bron	tél. : 04 78 41 23 10 e-mail : beteg@beteg-sarl.fr
Bureau d'Etudes Techniques **(CVCD - Plomberie)** **EDEIS**	edeis	18 rue de la Petite Sensive BP 71217 44312 Nantes	tél. : 02 51 89 50 50 e-mail : herve.jehanno@edeis.com
Bureau d'Etudes Environnement **EODD Ingénieurs Conseils**	EODD	171/173 rue Léon Blum 69100 Villeurbanne	tél. : 04 72 76 06 90 e-mail : contact@eodd.fr

Permis de Construire

(M2 - AUTORISATIONS ADMINISTRATIVES)

PC5.2 - Plan des façades et des toitures - AFA

DATE : 16/12/2024

ECHELLE : 1/200

CPV	PC	GR6	ARC	FAC	TZO	TNI	2302	A
PROJET	PHASE	EMETTEUR	LOT	TYPE	ZONE/BAT	NIVEAU	NUMERO	INDICE